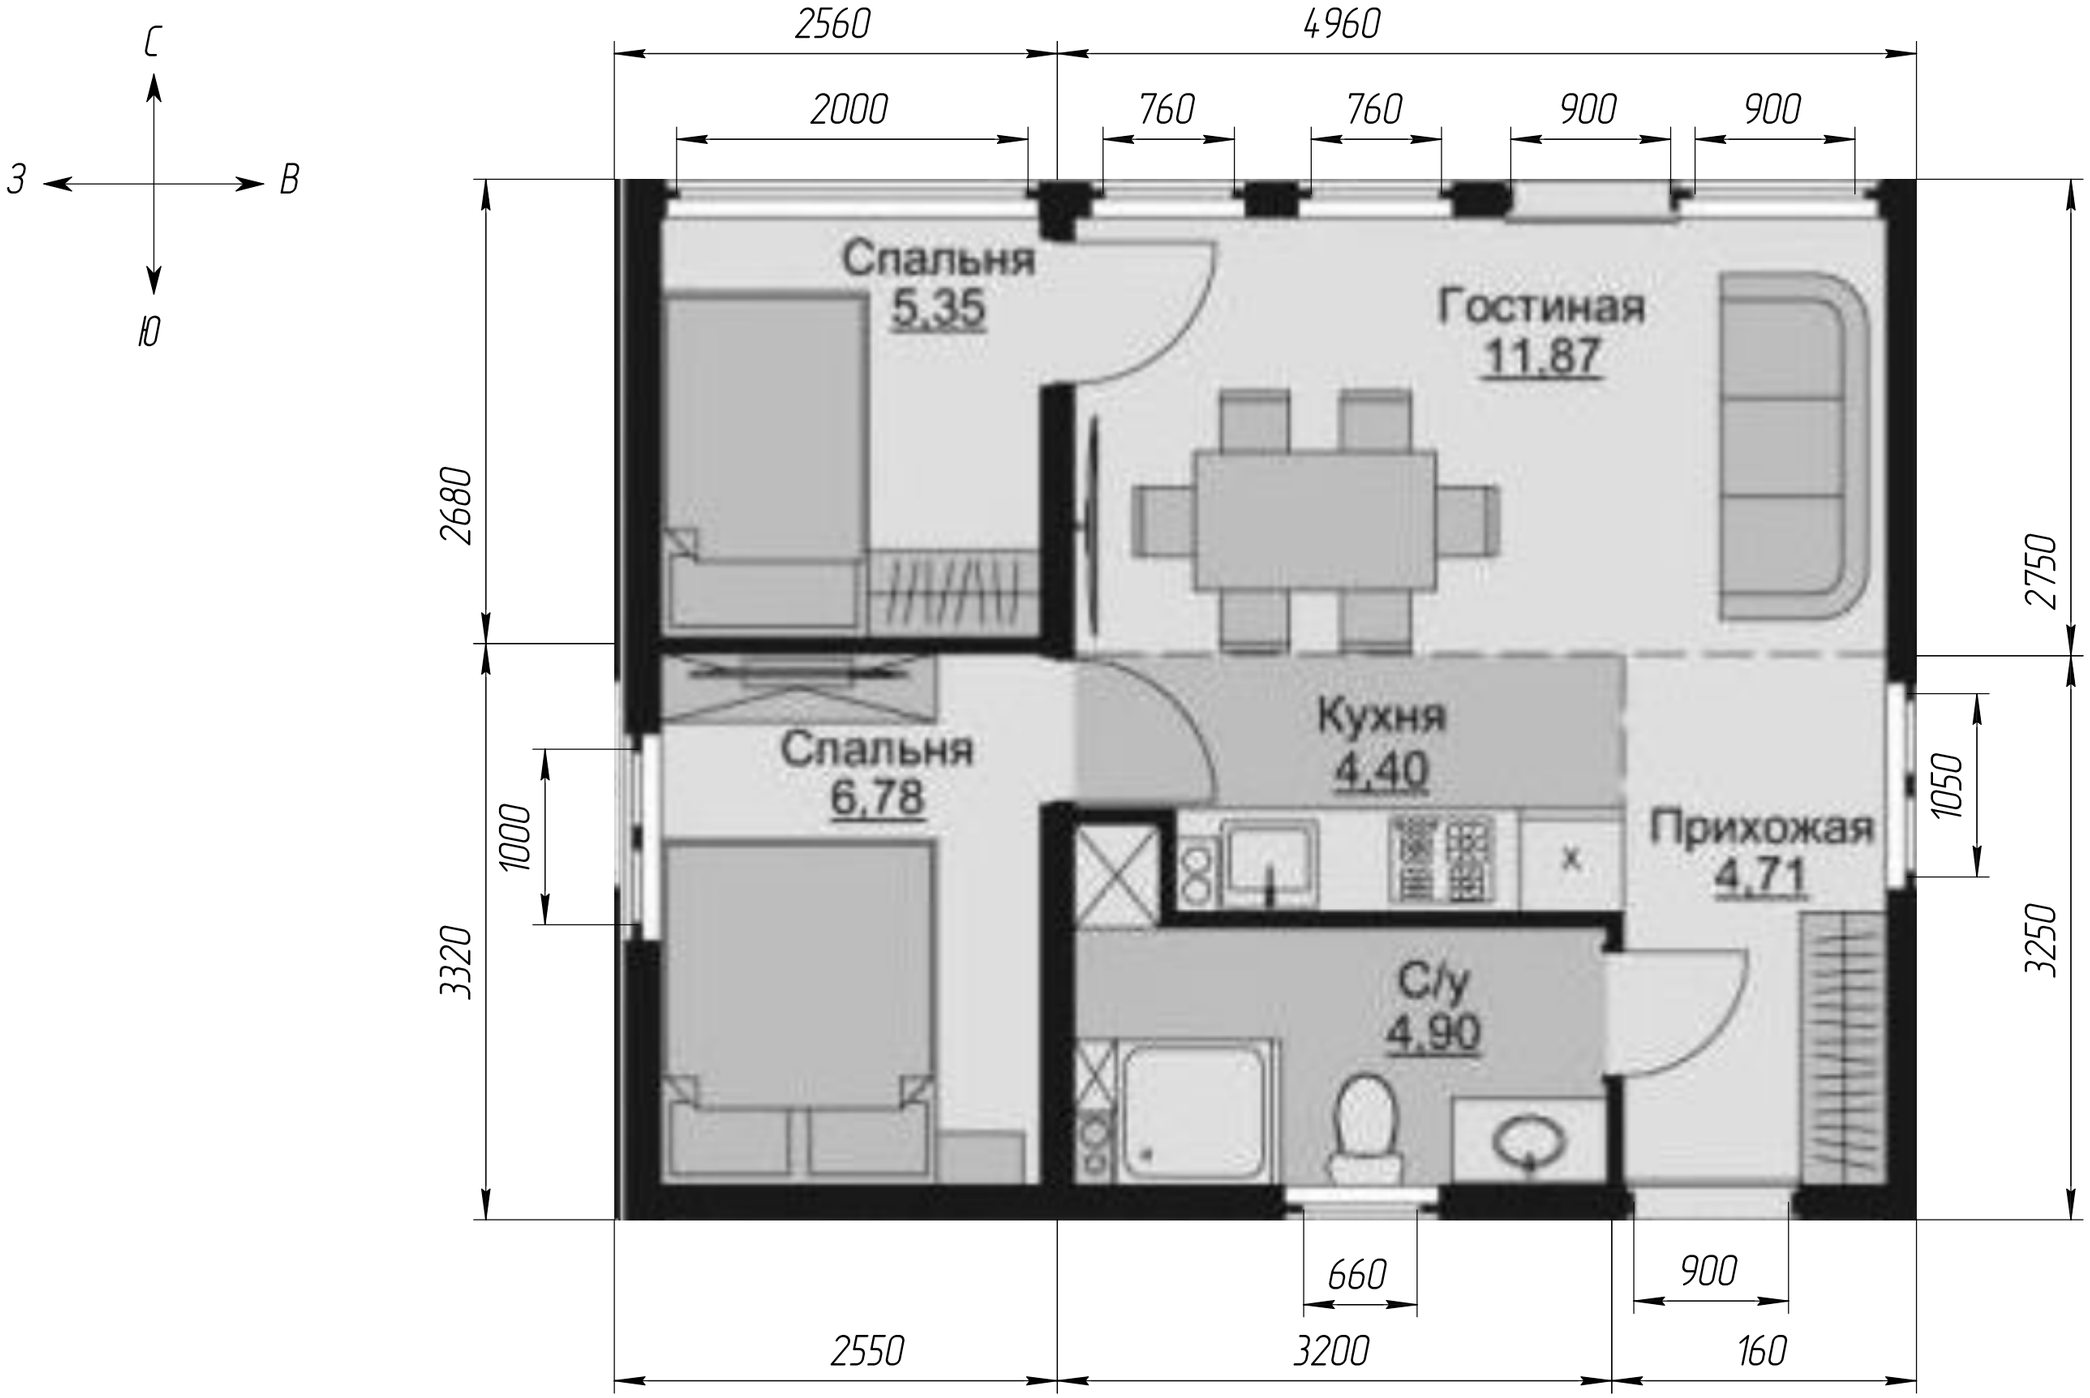

Согласовано

Взам. инв. №

Подп. и дата

Инв. № подл.

Изм.	Кол.уч.	Лист	№док.	Подп.	Дата
Выполнил:					
Проверил:					

Одноэтажный жилой дом (Проект №9)

Отопление

Стадия	Лист	Листов
		1

План здания с размерами и экспликацией помещений