


Схема подключения радиатора отопления

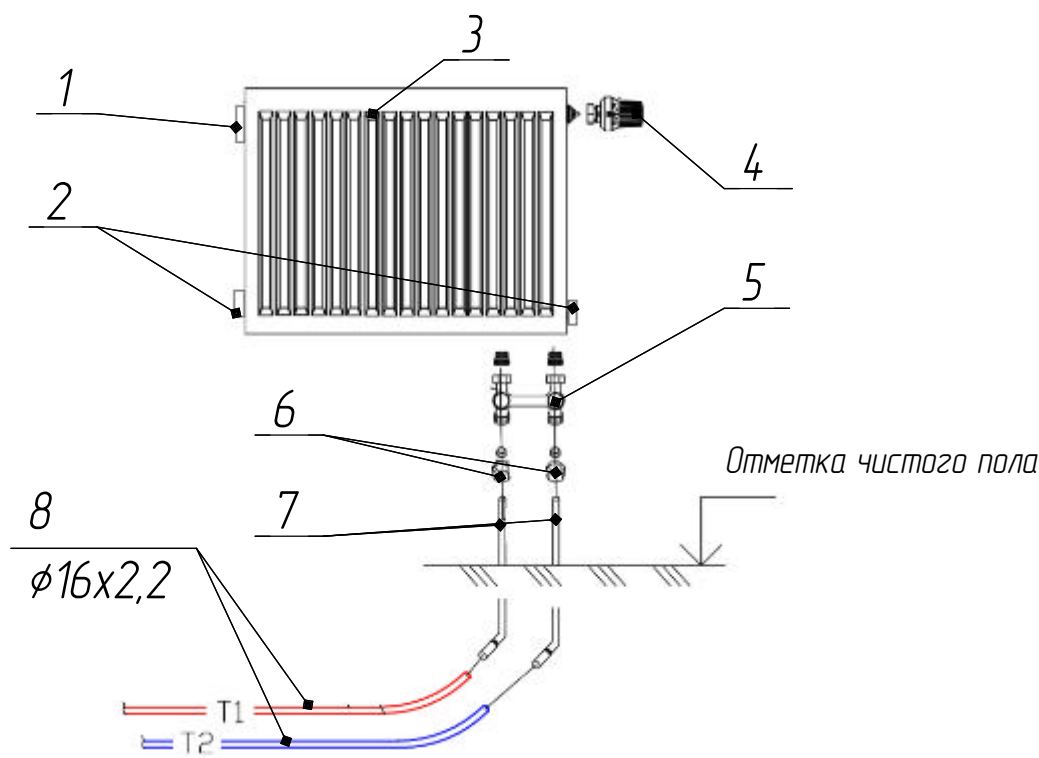

- 1 – воздухоотводный клапан;
- 2 – заглушка;
- 3 – радиатор;
- 4 – термостатический вентиль;
- 5 – узел нижнего подключения;
- 6 – концевка разборная 16x3/4 "РВ (евроконус) для трубы из сшитого полиэтилена РЕ-Ха; 3/4" РВ евроконус для труб 16x2,2;
- 7 – хромированные Г-образные соединительные трубки из нержавеющей стали.
- 8 – подводящая отопительная труба РЕ-Ха 16x2,2 мм.

Схема размещения трубок теплого пола.


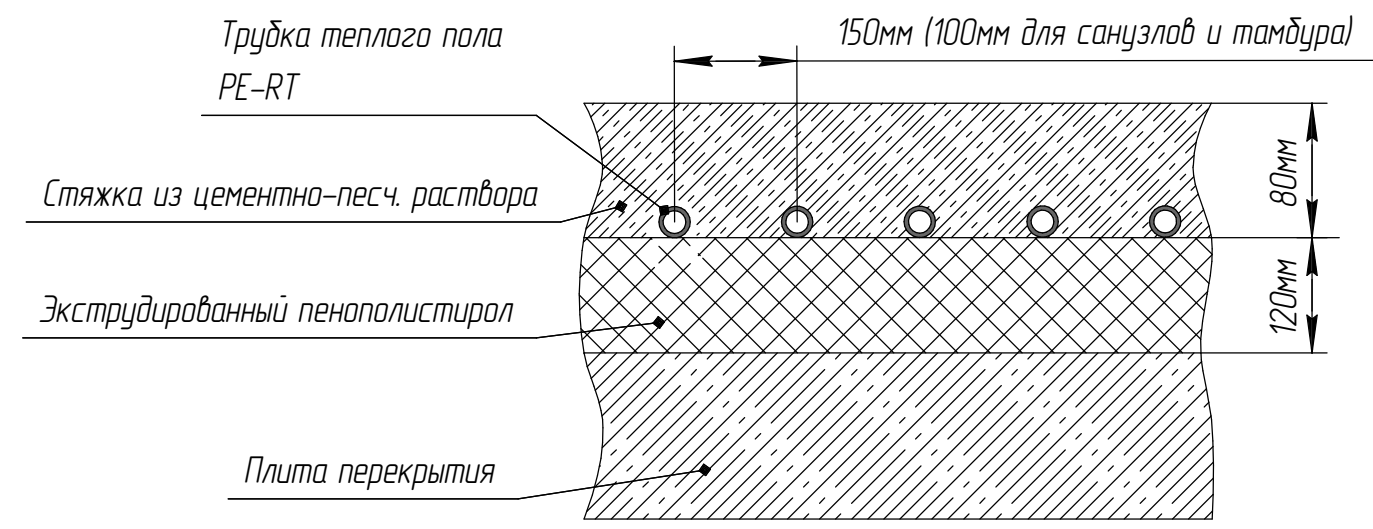


Схема подключения к котла к коллекторным блокам

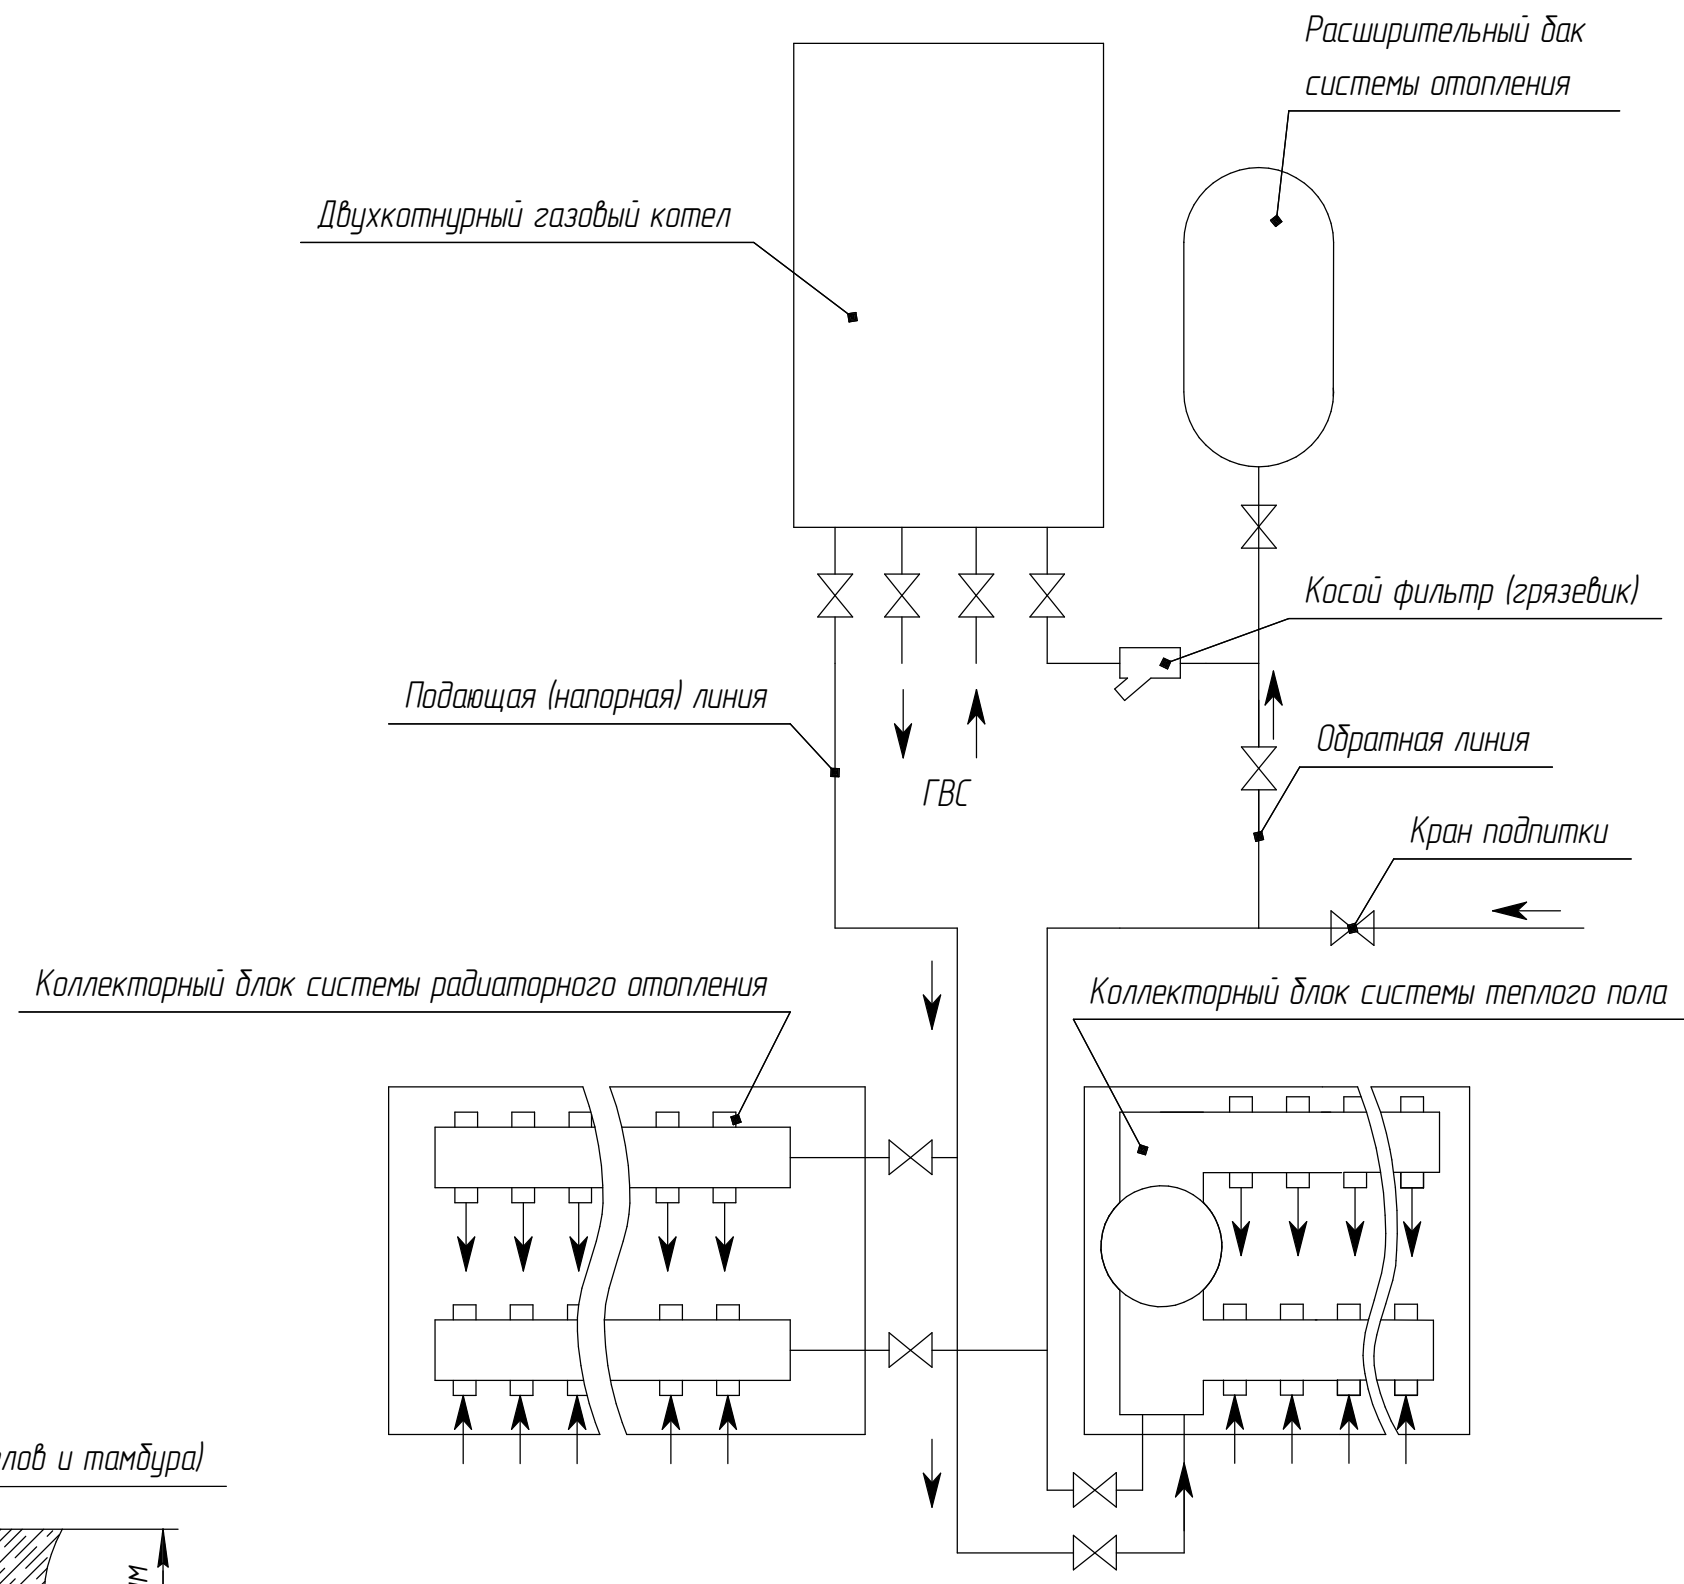

						Одноэтажный жилой дом (Проект №13)		
Изм.	Кол.ч.	Лист	№ док.	Подп.	Дата	Отопление	Стadia	Лист
Выполнил:								Листов
Проверил:						Схематичное отображение и монтаж вспомогательных и отопительных приборов.		
						УДАГУ		
						1		