


Согласовано

Инв. № подл. Подп. и дата Взам. инв. №

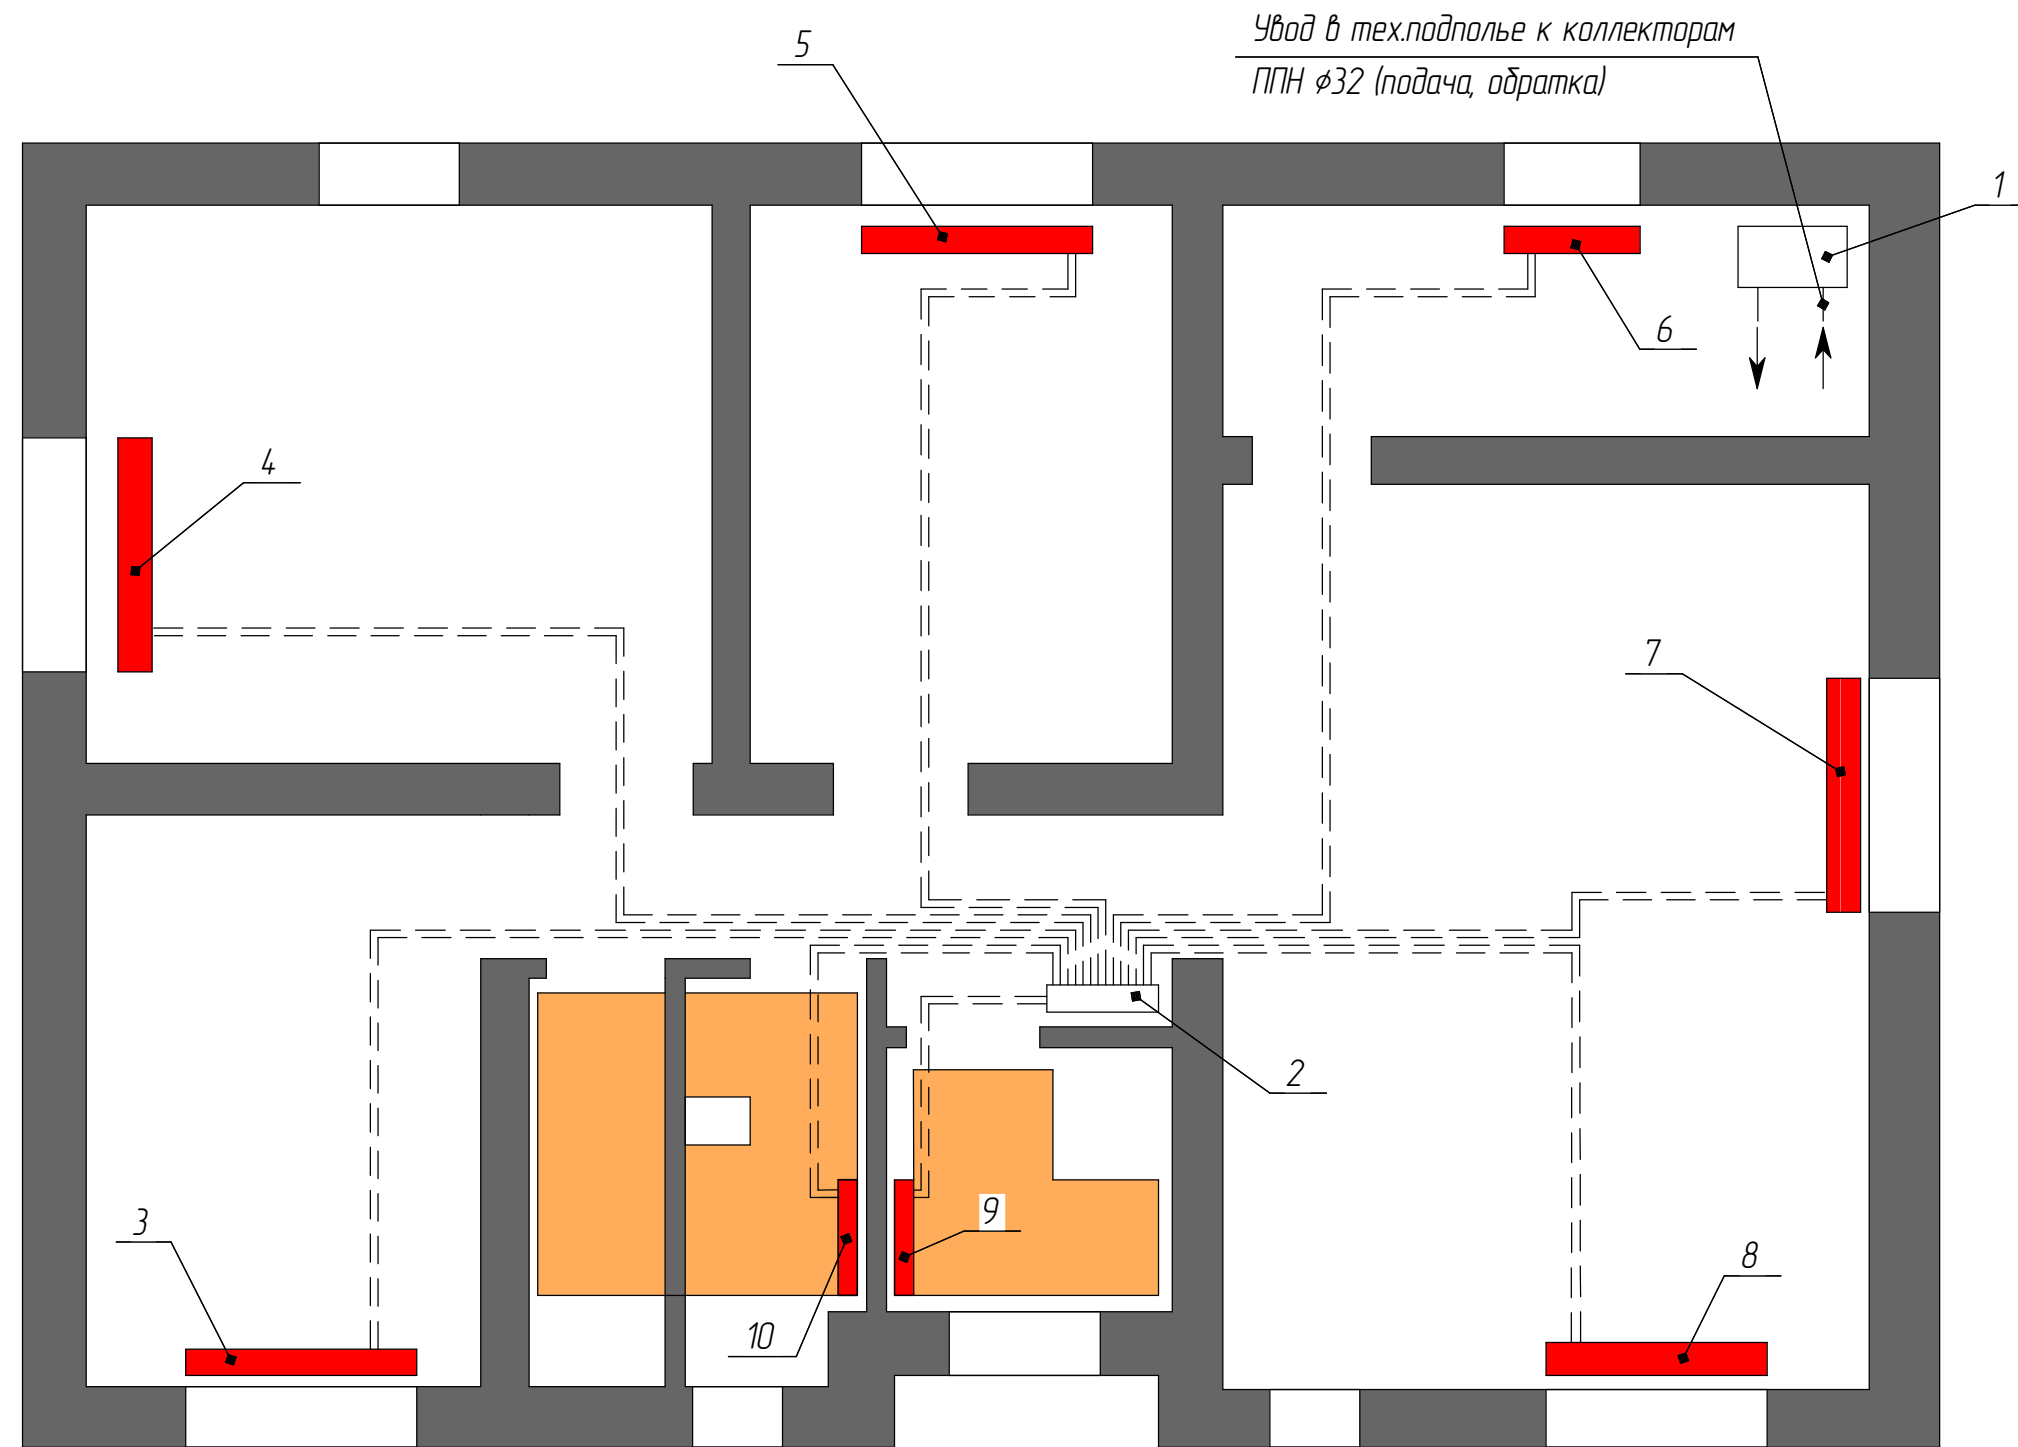

Обозн.	Наименование
1	Котел Aderia
2	Коллектор для отопления (8 линий)
3	Valve Compact(VC) - mun 22 (1200x500)
4	Valve Compact(VC) - mun 22 (1400x500)
5	Valve Compact(VC) - mun 22 (1200x500)
6	Valve Compact(VC) - mun 22 (1000x500)
7	Valve Compact(VC) - mun 22 (1200x500)
8	Valve Compact(VC) - mun 22 (1200x200)
9	Valve Compact(VC) - mun 22 (1000x500)
10	Valve Compact(VC) - mun 22 (1000x500)

Условные обозначения:

- поверхность, используемая в системе теплого пола
- радиатор отопления
- скрытая проводка труб отопления (в контробрезетке пола)
- труба ППНØ32

Примечания:

- Трубы отнесены от стен условно.
- Выбрать для теплого пола трубы PE-RT 16x2.0 и запитать от обратной линии отопления радиаторов поз. №9 и №10. Подводящая труба к радиаторам – PE-Ха EVOH 20x2.2
- Выбрать для радиаторного отопления (радиаторы поз.3-поз.8) подводящую трубу PE-Ха EVOH 16x2.2.
- Трубы отопления, проходящие в контробрезетке, изолировать утеплителем "Энергофлекс" 9 мм.
- Подводку от котла к распределительному коллектору системы отопления выполнить из трубы ППН Ø32.

						Одноэтажный жилой дом (проект №12)			
Изм.	Кол.ч.	Лист	№ док.	Подп.	Дата				
Выполнил:						Отопление		Стация	Лист
Проверил:									1
						Разводка системы отопления			